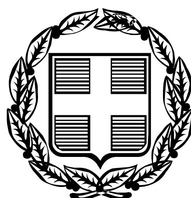


ΕΦΗΜΕΡΙΣ ΤΗΣ ΚΥΒΕΡΝΗΣΕΩΣ

ΤΗΣ ΕΛΛΗΝΙΚΗΣ ΔΗΜΟΚΡΑΤΙΑΣ

ΤΕΥΧΟΣ ΤΕΤΑΡΤΟ **Αρ. Φύλλου 311**

17 Απριλίου 2006

ΠΕΡΙΕΧΟΜΕΝΑ

ΑΠΟΦΑΣΕΙΣ

Εφαρμογή του άρθρου 1 του ν. 653/1977 για την «Συμπληρωματική απαλλοτρίωση για την ολοκλήρωση της οδού της παράκαμψης της πόλης Ιωαννίνων», στα πλαίσια του έργου: «Απαλλοτριώσεις έργου παράκαμψης Ιωαννίνων», έργο 2002ΣΕ07130018 ΣΑΕ 071/3. ... 1

Επικύρωση καθορισμού των οριογραμμών τμήματος του υδατορέματος «ΚΑΤΣΙΡΕΛΟΣ» στο Δήμο Ιστιαίας Ν. Ευβοίας. ... 2

Τροποποίηση του εγκεκριμένου ρυμοτομικού σχεδίου Αλεξ/πολης στην οδό Σκρά ανάμεσα στα Ο.Τ. 89 και 116. ... 3

Τροποποίηση ρυμοτομικού σχεδίου Νεοχωρόπουλου Δήμου Ιωαννιτών στο Ο.Τ. 33. ... 4

ΑΠΟΦΑΣΕΙΣ

Αριθ. Οικ.1350 (1)

Εφαρμογή του άρθρου 1 του ν. 653/1977 για την «Συμπληρωματική απαλλοτρίωση για την ολοκλήρωση της οδού της παράκαμψης της πόλης Ιωαννίνων», στα πλαίσια του έργου: «Απαλλοτριώσεις έργου παράκαμψης Ιωαννίνων», έργο 2002ΣΕ07130018 ΣΑΕ 071/3.

Ο ΓΕΝΙΚΟΣ ΓΡΑΜΜΑΤΕΑΣ ΠΕΡΙΦΕΡΕΙΑΣ
ΗΠΕΙΡΟΥ

Έχοντας υπόψη:

1. Τις διατάξεις του ν.653/1977 «Περί υποχρεώσεων των παρόδιων ιδιοκτητών για την διάνοιξη οδών κ.λπ» όπως τροποποιήθηκε και συμπληρώθηκε με τους ν.960 (άρθρο 9 παρ. 4), ν.947/1979 (άρθρο 62 παρ. 9 και 10), ν. 1349/1983 (άρθρο 14) και ν.1418/1984 (άρθρο 25) σε συνδυασμό με την Α1/0/2/712.3.1985 απόφαση Υπουργού ΠΕΧΩΔΕ.

2. Τις διατάξεις του π.δ. 929/1979 «Περί εκτελέσεως του άρθρου 1 του ν.653/1977».

3. Το ν.2052/1992 και την εγκύκλιο Δ12/35572/23.7.1992 με την οποία παρέχονται διευκρινίσεις και οδηγίες για την εφαρμογή του ν.2052/1992.

4. Τις διατάξεις ν.2503/1997 (άρθρο 1 παρ. 3) «Περί των αρμοδιοτήτων των Περιφερειών».

5. Τις διατάξεις ν.2882/2001 «Κώδικας αναγκαστικών απαλλοτριώσεων ακινήτων».

6. Το με αριθ. 752/20.3.2006 έγγραφο της Δ.Ε.Σ.Ε. Περιφέρειας Ηπείρου με το οποίο υποβλήθηκε στην Δ.Δ.Ε το κτηματολόγιο προς έγκριση.

7. Την με αριθμό 1237/27.3.2006 απόφαση της Δ.Δ.Ε. Περιφέρειας Ηπείρου έγκρισης του κτηματολογίου, αποφασίζουμε:

Ορίζουμε βελτιούμενο το συνδετήριο τμήμα της Ε.Ο. Ιωαννίνων - Ηγουμενίτσας (Καρδαμίτσια) μέχρι την Ε.Ο. Ιωαννίνων - Κοζάνης (Αεροδρόμιο) της Παράκαμψης Ιωαννίνων στο Δήμο Ιωαννιτών του Νομού Ιωαννίνων για την «Συμπληρωματική απαλλοτρίωση για την ολοκλήρωση της οδού της παράκαμψης της πόλης Ιωαννίνων», στα πλαίσια του έργου: «Απαλλοτριώσεις έργου παράκαμψης Ιωαννίνων», έργο 2002ΣΕ07130018 ΣΑΕ 071/3.

Το τμήμα αποτελεί βελτίωση της συνδετήριας οδού της Ε.Ο. Ιωαννίνων - Ηγουμενίτσας (Καρδαμίτσια) μέχρι την Ε.Ο. Ιωαννίνων - Κοζάνης (Αεροδρόμιο) της Παράκαμψης Ιωαννίνων στο Δήμο Ιωαννιτών του Νομού Ιωαννίνων και έχουν εφαρμογή οι διατάξεις του ν. 653/1977 άρθρο 1.

Η απόφαση αυτή να δημοσιευθεί στην Εφημερίδα της κυβερνήσεως.

Ιωάννινα, 27 Μαρτίου 2006

Ο Γενικός Γραμματέας Περιφέρειας
ΔΗΜΗΤΡΙΟΣ Γ. ΠΑΝΟΖΑΧΟΣ

Αριθμ.1540 (2)

Επικύρωση καθορισμού των οριογραμμών τμήματος του υδατορέματος «ΚΑΤΣΙΡΕΛΟΣ» στο Δήμο Ιστιαίας Ν. Ευβοίας.

Ο ΓΕΝΙΚΟΣ ΓΡΑΜΜΑΤΕΑΣ ΠΕΡΙΦΕΡΕΙΑΣ
ΣΤΕΡΕΑΣ ΕΛΛΑΔΑΣ

Έχοντας υπόψη:

1. Τις διατάξεις του όρθρου 6 του ν. 880/1979 (ΦΕΚ 58Α), όπως τροποποιήθηκε με το άρθρο 5 του ν. 3010/2002 (ΦΕΚ 91Α).

2. Τις διατάξεις του ν. 1558/1985 (ΦΕΚ 137Α) «Κυβέρνηση και Κυβερνητικά όργανα».

3. Τις διατάξεις του ν. 1622/1986 (ΦΕΚ 92Α) «Τοπική Αυτοδιοίκηση - Περιφερειακή Ανάπτυξη και δημοκρατικός προγραμματισμός».

4. Τις διατάξεις του ν. 2503/1997 (ΦΕΚ 107Α) «Διοίκηση, οργάνωση, στελέχωση της Περιφέρειας, ρύθμιση θεμάτων για την τοπική αυτοδιοίκηση και άλλες διατάξεις».

5. Την αρ. 3009/11.11.2004 απόφαση του Γενικού Γραμματέα Περιφέρειας Στερεάς Ελλάδας με την οποία ορίζεται η υπηρεσία μας αρμόδια για τα θέματα οριοθέτησης των υδατορεμάτων.

6. Την αρ. 576/15.2.2006 απόφαση της Δ/νσης Τεχνικών Υπηρεσιών Ν. Α. Ευβοίας, με την οποία καθορίζονται οι οριογραμμές τμήματος του υδστορέματος «ΚΑΤΣΙΡΕΛΟΣ» στο Δήμο Ιστιαίας Ν. Ευβοίας.

7. Την αρ. 202/2005 απόφαση (πρακτικό 23/05) του Δημοτικού Συμβουλίου Ιστιαίας.

8. Την αρ. 1305/17.3.2006 απόφαση της Δ/νσης Δημοσίων Έργων Περιφέρειας Στερεάς Ελλάδας, που αφορά έγκριση υδραυλικής μελέτης για την οριοθέτηση του εν λόγω υδατορέματος, αποφασίζουμε:


Επικυρώνουμε τον καθορισμό των οριογραμμών τμήματος του υδατορέματος «ΚΑΤΣΙΡΕΛΟΣ» στο Δήμο Ιστιαίας Ν. Ευβοίας, με τις συντεταγμένες των κορυφών των πολυγωνικών τους γραμμών, όπως αυτές σημειώνονται με μπλε γραμμές στο θεωρημένο από την Δ/νση Τεχνικών Υπηρεσιών Ν. Α. Ευβοίας και την υπηρεσία μας τοπογραφικό διάγραμμα κλίμακας 1:200 που συνοδεύει την παρούσα και αποτελεί αναπόσπαστο μέρος αυτής.


Η ισχύς της παρούσας αρχίζει από τη δημοσίευση της στην Εφημερίδα της Κυβερνήσεως.


Η απόφαση αυτή με το συνημμένο της τοπογραφικό διάγραμμα να δημοσιευθεί στην Εφημερίδα της Κυβερνήσεως.

Λαμία, 27 Μαρτίου 2006

Ο Γενικός Γραμματέας Περιφέρειας
ΚΩΝΣΤΑΝΤΙΝΟΣ ΕΞΑΡΧΟΣ

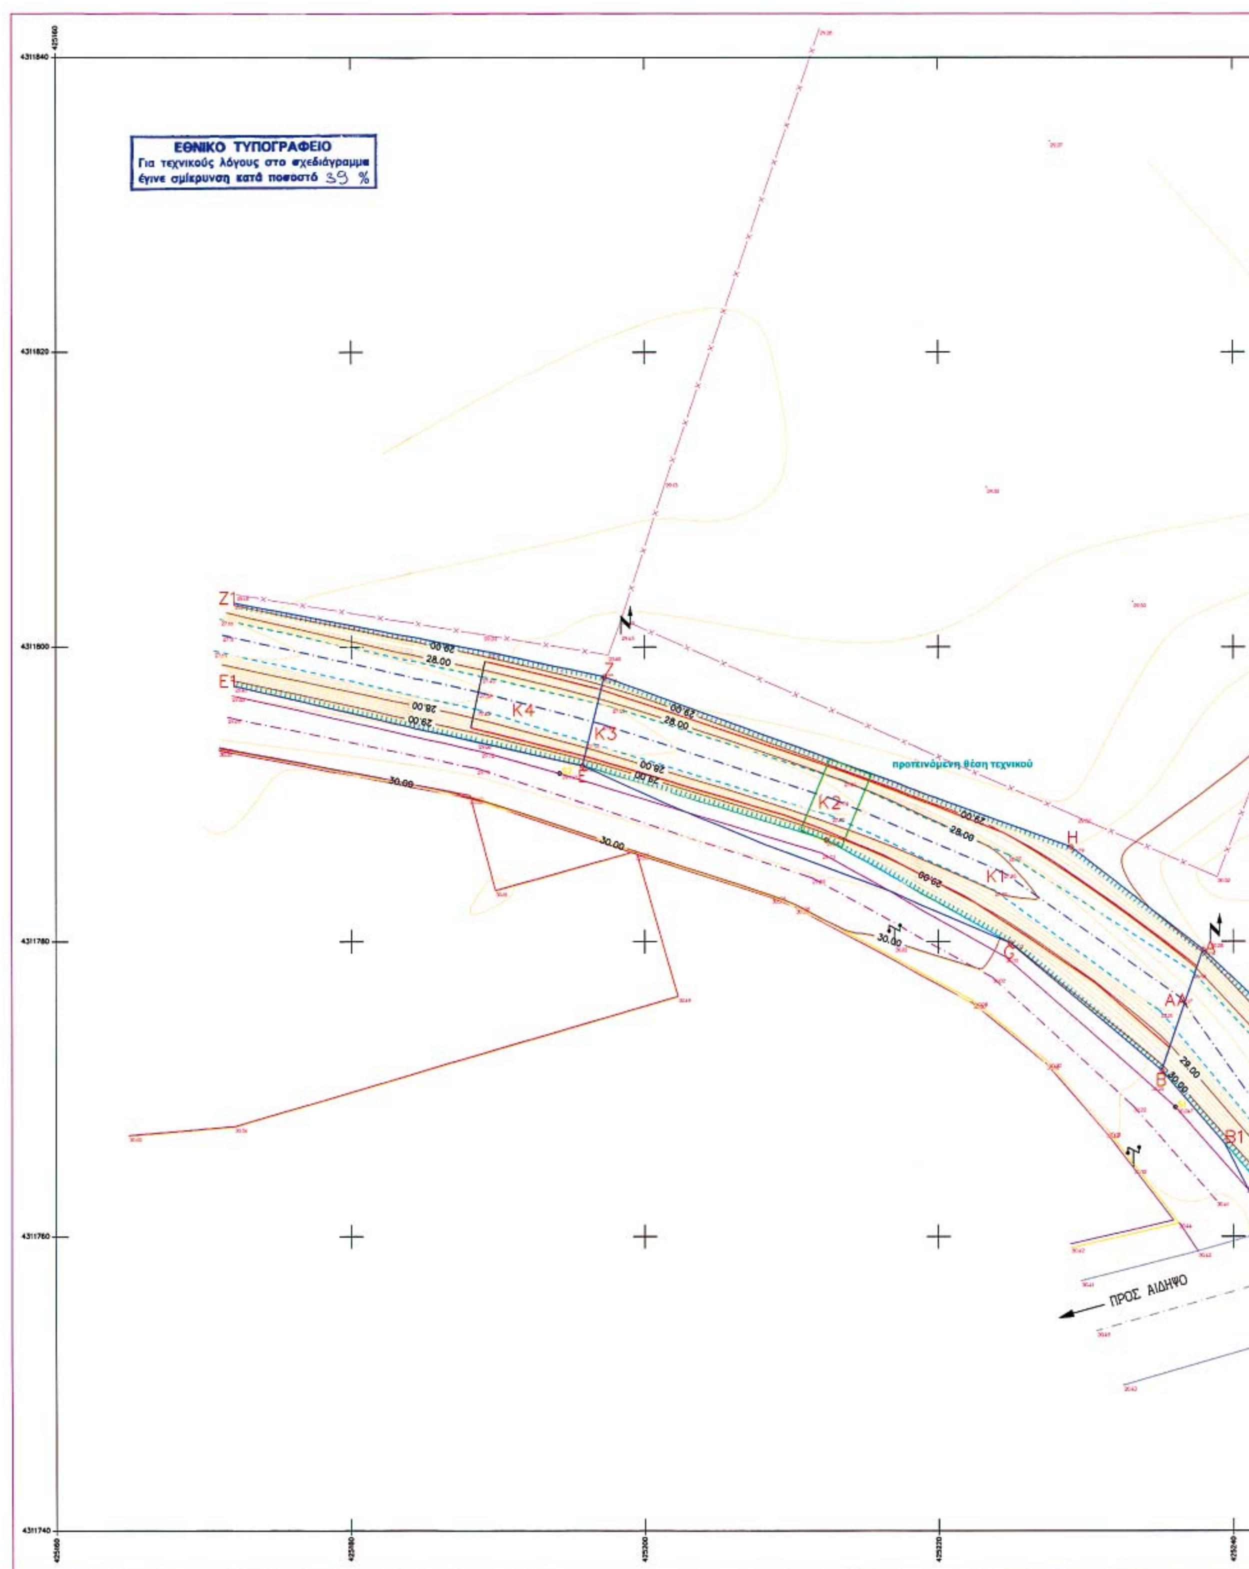
ΕΘΝΙΚΟ ΤΥΠΟΓΡΑΦΕΙΟ
Για τεχνικούς λόγους στο σχεδιάγραμμα
έγινε σμίκρυνση κατά ποσοστό 39 %
Z1
E1
Z
E
K4
K3
K2
K1
H
G
A
B
B1
28.00
29.00
30.00
προτεινόμενη θέση τεχνικού
ΠΡΟΣ ΑΙΔΗΨΟ

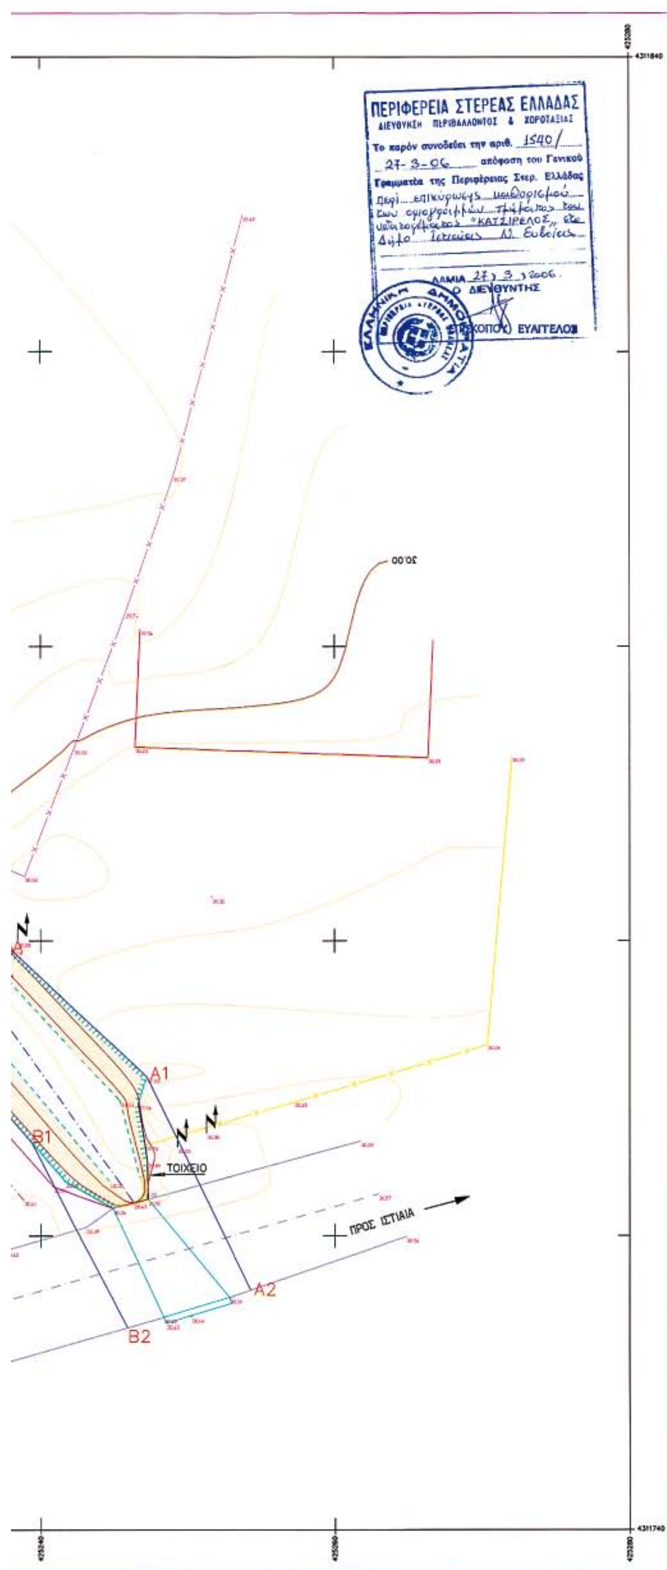

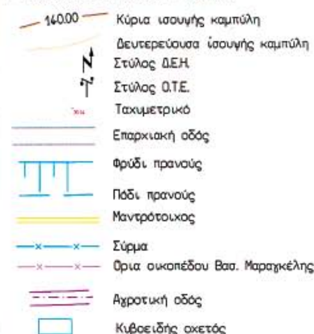

* ΑΠΟΛΥΤΗ ΤΡΙΓΩΝΟΜΕΤΡΙΚΗ ΕΞΑΡΤΗΣΗ ΑΠΟ ΤΟ ΓΕΩΔΑΙΤΙΚΟ ΣΥΣΤΗΜΑ Ε.Γ.Σ.Α '87
* ΙΣΟΔΙΑΣΤΑΣΗ ΙΣΟΫΨΩΝ ΚΑΜΠΥΛΩΝ : 0.20 Μ
* ΜΕΘΟΔΟΣ ΑΠΟΤΥΠΩΣΗΣ : ΕΠΙΓΕΙΑ

- 140.00 — Κύρια ισουψής καμπύλη
- Δευτερεύουσα ισουψής καμπύλη
- Στύλος Δ.Ε.Η.
- Στύλος Ο.Τ.Ε.
- Ταχυμετρικό
- Επαρχιακή οδός
- Φρύδι πρανούς
- Πόδι πρανούς
- Μαντρότοιχος
- Σύρμα
- Όρια οικοπέδου Βασ. Μαραγκέλης
- Αγροτική οδός
- Κιβωτοειδής οχετός
- Γραμμή πλημμύρας 50 ετίας
- Άξονας Ρέματος
- Οριοθέτηση Ρέματος A2,A1,A,H,Z,Z1,E1,E,G,B,B1,B2

ΠΙΝΑΚΑΣ ΣΥΝΤΕΤΑΓΜΕΝΩΝ ΚΟΡΥΦΩΝ
ΟΡΙΟΘΕΤΗΣΗΣ ΡΕΜΑΤΟΣ

Α/Α	X	Y
A2	425254.305	4311756.318
A1	425247.154	4311770.774
A	425237.928	4311779.470
H	425228.970	4311786.440
Z	425197.216	4311797.981
Z1	425172.088	4311802.987
E1	425172.087	4311797.353
E	425195.740	4311791.941
G	425224.874	4311779.921
B	425235.119	4311771.264
B1	425239.403	4311766.304
B2	425245.836	4311753.764

εργοδότης: ΜΑΡΑΓΚΕΛΗΣ ΒΑΣΙΛΕΙΟΣ

μελέτη: ΥΔΡΟΓΕΩΛΟΓΙΚΗ ΜΕΛΕΤΗ ΚΑΙ ΜΕΛΕΤΗ ΠΕΡΙΒΑΛΛΟΝΤΙΚΩΝ ΕΠΙΠΤΩΣΕΩΝ

έργο: ΟΡΙΟΘΕΤΗΣΗ ΧΕΙΜΑΡΡΟΥ ΚΑΙ ΚΑΤΑΣΚΕΥΗ ΤΕΧΝΙΚΟΥ

ΚΛΙΜΑΚΕΣ

1:100.000		1:5.000	
1:50.000		1:2.000	
1:20.000		1:1.000	
1:10.000		1:200	●

ΤΙΤΛΟΣ: ΤΟΠΟΓΡΑΦΙΚΟ ΔΙΑΓΡΑΜΜΑ

ΑΡΙΘΜΟΣ ΣΧΕΔΙΟΥ: 05



ΓΡΑΦΕΙΟ ΜΕΛΕΤΩΝ: **ΝΙΚΟΛΑΟΣ ΠΑΠΑΔΗΜΗΤΡΙΟΥ**
Κατηγ. 27 τάξη Γ & κατηγ. 20 τάξη Γ
Δ/νση Πλ. Ελευθερίας 2 Λαμία 351 00
Τηλ & fax 22310.30330 Κιν 6944.452503

ΣΥΝΤΑΞΗ: ΧΡ. ΣΑΛΟΓΙΑΝΝΟΣ
ΤΟΠΟΓΡΑΦΟΣ ΜΗΧΑΝΙΚΟΣ

ΛΑΜΙΑ
ΙΟΥΛΙΟΣ 2006

Η τοποθέτηση των οριογραμμών έγινε απ' την ΔΤΥ Ν.Α. Εύβοιας

ΘΕΩΡΗΘΗΚΕ
Ο Προϊστ. Τ.Α.Υ.

ΗΛΕΓΧΘΗ
Ο Μηχ/κός
ΠΟΛ. ΜΗΧ. / Α' Β.

Αριθμ. Ι-4636/05 (3)

Τροποποίηση του εγκεκριμένου ρυμοτομικού σχεδίου Αλεξ/πολης στην οδό Σκρά ανάμεσα στα Ο.Τ. 89 και 116.

Ο ΝΟΜΑΡΧΗΣ ΕΒΡΟΥ

Έχοντας υπόψη:

1. Τις διατάξεις του ν.δ/τος της 17ης Ιουλίου 1923 όπως μεταγενέστερα τροποποιήθηκαν και συμπληρώθηκαν και ειδικότερα τα άρθρα 3 και 70.

2. Τις διατάξεις του ν. 3044/26.8.2002 (ΦΕΚ 197Α/ 27.8.2002) «Μεταφορά Συντελεστή Δόμησης και ρυθμίσεις άλλων θεμάτων αρμοδιότητας Υπουργείου Περιβάλλοντος Χωροταξίας και Δημοσίων Έργων» και ειδικότερα το άρθρο 10.

3. Το Γενικό Πολεοδομικό Σχέδιο (Γ.Π.Σ.) του Δήμου Αλεξανδρούπολης απόφαση Αναπληρωτή Υπουργού ΠΕ.ΧΩ.ΔΕ. 72673/3646/20.11.1987 (ΦΕΚ 9Δ΄/14.1.1988) όπως αυτό τροποποιήθηκε με την απόφαση Υπουργού ΠΕ.ΧΩ. ΔΕ. 25903/5885/19.10.1999 (ΦΕΚ 844Δ΄/25.11.1999).

4. Το εγκεκριμένο ρυμοτομικό σχέδιο Αλεξανδρούπολης, απόφαση Νομάρχη Έβρου Ι - 4548/12.10.1989 (ΦΕΚ 674Δ΄/30.10.1989).

5. Τις διατάξεις του άρθρου 29Α΄ του ν. 1558/1985 όπως αυτό προστέθηκε με το άρθρο 27 του ν. 2081/1992.

6. Το π.δ/γμα 30/1996 (ΦΕΚ 21 Α΄/2.2.1996) «Κώδικας Νομαρχιακής Αυτοδιοίκησης».

7. Την αριθμ. 659/2005 απόφαση του Δημοτικού Συμβουλίου Αλεξανδρούπολης.

8. Την αριθ. 3/2/1.3.2006 γνωμοδότηση του Συμβουλίου Χωροταξίας και Περιβάλλοντος Ν. Έβρου, αποφασίζουμε:


Εγκρίνεται η τροποποίηση του Ρυμοτομικού Σχεδίου του Δήμου Αλεξ/πολης μεταξύ των Ο.Τ. 89 και 116 στην οδό Σκρά και την μετατροπή του δρόμου σε πεζόδρομο όπως φαίνεται στο συνημμένο τοπογραφικό διάγραμμα το οποίο αποτελεί αναπόσπαστο τμήμα της απόφασης αυτής.

Από τις διατάξεις της απόφασης αυτής δεν προκαλείται δαπάνη σε βάρος του κρατικού προϋπολογισμού και του προύπολογισμού του Δήμου Αλεξ/πολης.

Η απόφαση αυτή να δημοσιευθεί στην Εφημερίδα της Κυβερνήσεως.

Αλεξ/πολη, 20 Μαρτίου 2006

Ο Νομάρχης
ΝΙΚΟΛΑΟΣ ΖΑΜΠΟΥΝΙΔΗΣ

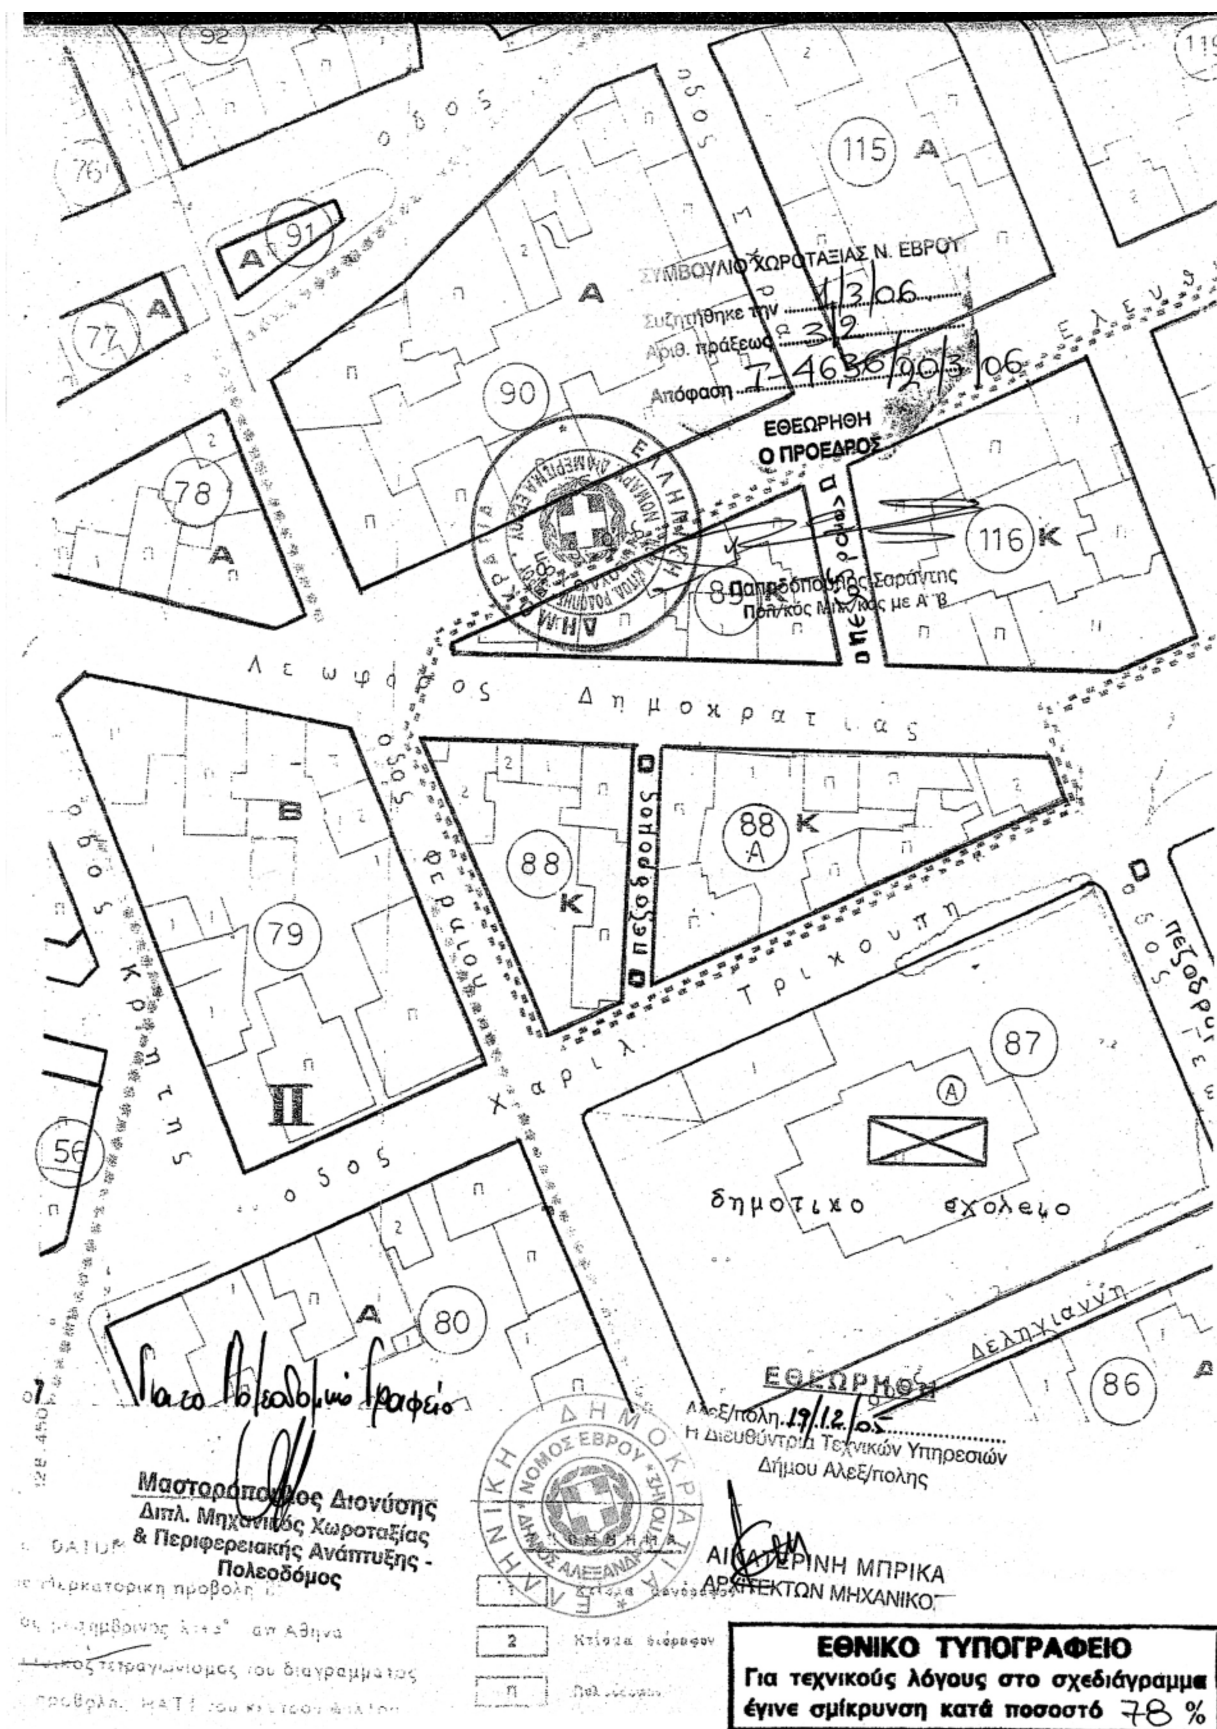
ΣΥΜΒΟΥΛΙΟ ΧΩΡΟΤΑΞΙΑΣ Ν. ΕΒΡΟΥ
Συζητήθηκε την 1/3/06
Αριθ. πράξεως 3/2
Απόφαση 7-4636/20/3/06
ΕΘΕΩΡΗΘΗ
Ο ΠΡΟΕΔΡΟΣ
Παπαδόπουλος Σαράντης
Πολ/κός Μηχ/κός με Α' β
Λεωφόρος Δημοκρατίας
οδός Κρήτης
οδός Χαρίλ. Τρικούπη
πεζόδρομος
πεζόδρομος Φερών
δημοτικό σχολείο
Δεληγιάννη
ΕΘΕΩΡΗΘΗ
Αλεξ/πολη 19/12/05
Η Διευθύντρια Τεχνικών Υπηρεσιών
Δήμου Αλεξ/πολης
ΑΙΚΑΤΕΡΙΝΗ ΜΠΡΙΚΑ
ΑΡΧΙΤΕΚΤΩΝ ΜΗΧΑΝΙΚΟΣ
Για το Πολεοδομικό Γραφείο
Μαστορόπουλος Διονύσης
Διπλ. Μηχανικός Χωροταξίας
& Περιφερειακής Ανάπτυξης -
Πολεοδόμος
ΝΟΜΟΣ ΕΒΡΟΥ
ΔΗΜΟΣ ΑΛΕΞΑΝΔΡΟΥΠΟΛΗΣ
ΕΘΝΙΚΟ ΤΥΠΟΓΡΑΦΕΙΟ
Για τεχνικούς λόγους στο σχεδιάγραμμα
έγινε σμίκρυνση κατά ποσοστό 78 %

Αριθμ.2633 (4)

Τροποποίηση ρυμοτομικού σχεδίου Νεοχωρόπουλου Δήμου Ιωαννιτών στο Ο.Τ. 33.

Ο ΝΟΜΑΡΧΗΣ ΙΩΑΝΝΙΝΩΝ

Έχοντας υπόψη:

1. Τις διατάξεις του ν.δ/τος της 17.7.1923 «περί σχεδίων πόλεων και κωμών του Κράτους κ.λπ. (ΦΕΚ 228Α΄/16.8.1923).

2. Τις διατάξεις του ν.1337/1983 (ΦΕΚ 33Α΄) καθώς και τις διατάξεις του ν.2508/1997 (ΦΕΚ 124/Α΄/13.6.1997) «βιώσιμη οικιστική ανάπτυξη των πόλεων και οικισμών κ.λπ.».

3. Τις διατάξεις του ν.2831/2000 (ΦΕΚ 140/Α΄) άρθρο 29 «άσκηση αρμοδιοτήτων πολεοδομικού σχεδιασμού» όπως μεταγενέστερα τροποποιήθηκε και ισχύει με το άρθρο 10 του ν.3044/27.8.2002 (ΦΕΚ 197/Α΄/27.8.2002).

4. Την υπ' αριθ. 9/145/30.6.2003 απόφαση του Νομαρχιακού Συμβουλίου Ιωαννίνων «Αναθεώρηση του Οργανισμού Εσωτερικής Υπηρεσίας της Ν.Α.Ι.» (ΦΕΚ 989/Β/ 18.7.2003).

5. Την απόφαση Νομάρχη υπ'αριθ. 91/23.3.1992 (ΦΕΚ 352/Δ΄/8.4.1992) με την οποία εγκρίθηκε η Πολεοδομική Μελέτη οικισμού Νεοχωρόπουλου καθώς και την Απόφαση Νομάρχη υπ'αριθ. 1782/20.3.1998 (ΦΕΚ 243/Δ΄/1998) με την οποία έγιναν σημειακές τροποποιήσεις του Ρ.Σ.

6. Τις αποφάσεις Δ.Σ. Ιωαννιτών υπ'αριθ. 172/2005 και 530/2005 με τις οποίες και για τους λόγους που αναφέρονται στο περιεχόμενο τους αποφασίστηκε η τροποποίηση του εγκεκριμένου Ρ.Σ. περιοχής Νεοχωρόπουλου, με μετατροπή Κ.Χ. Ο.Τ. 33, σε Ο.Τ. και απορρίφθηκε σχετική ένσταση ενισταμένου.

7. Τη μη σύμφωνη γνώμη του Σ.ΧΟΠ Ν.Α.Ι. όπως διατυπώθηκε στην υπ'αριθ. 3η/7.3.2006 πράξη, αποφασίζουμε:

Τροποποιούμε το Ρ.Σ. Νεοχωρόπουλου Δήμου Ιωαννιτών στο Ο.Τ. 33 Κ.Χ. μετατρέποντας τον Κ.Χ. σε Ο.Τ. σύμφωνα με το συνημμένο διάγραμμα.

Η ως άνω τροποποίηση δεν επιφέρει δυσμενέστερες συνέπειες στο φυσικό και δομημένο περιβάλλον και μείωση του ισοζυγίου κοινοχρήστων χώρων όπως είχαν υπολογισθεί από την αρχική εγκριθείσα πολεοδομική μελέτη με την υπ'αριθ. 1/1992 απόφαση του Νομάρχη Ιωαννίνων. Η μετατροπή του ως άνω Ο.Τ.33 σε Κ.Χ. ορίσθηκε κατά τροποποίηση του σχεδίου με την υπ'αριθ. 1782/1998 απόφαση του Νομάρχη Ιωαννίνων για την ειδική και μοναδική αιτιολογία της τοποθέτησης και διέλευσης πυλώνων υψηλής τάσης της ΔΕΗ λόγος που εξέλειψε παντελώς, λόγω ήδη μεταφοράς του δικτύου εκτός οικισμού και απορρέει και από την ανάγκη επίλυσης πολεοδομικών και λοιπών αναγκών, αφού οι ιδιοκτήτες του ίδιου Ο.Τ. δεν τακτοποιούνται, αλλά αποζημιώνονται χρηματικά από την Πράξη Εφαρμογής του Σχεδίου.

Με τις κανονιστικές διατάξεις της απόφασης αυτής δεν προκαλείται δαπάνη σε βάρος του Δημοσίου ή του Ο.Τ.Α. κατά τις διατάξεις του άρθρου 29Α του ν.2081/1992.

Η απόφαση αυτή να δημοσιευθεί στην Εφημερίδα της Κυβερνήσεως.

Ιωάννινα, 22 Μαρτίου 2006

Ο Νομάρχης
ΑΛΕΞΑΝΔΡΟΣ ΚΑΧΡΙΜΑΝΗΣ

ΒΕΒΑΙΩΣΗ

Βεβαιώνεται ότι το παρόν σχέδιο συνοδεύει την υπ΄αριθμ. 172/05 Α.Δ.Σ. και είναι σύμφωνο με την τροποποίηση που εγκρίθηκε από το Δημοτικό Συμβούλιο.

Ο ΔΗΜΑΡΧΟΣ

ΝΙΚΟΛΑΟΣ ΓΚΟΝΤΑΣ

Προτεινόμενη Ρ.Γ.

Συνοδεύει την υπ' αριθμ. 2633/22-3-06 απόφαση Νομάρχη.
Ιωάννινα 30/3/2006
ΝΟΜΑΡΧΗΣ


ΚΑΧΡΙΜΑΝΗΣ ΑΛΕΞ

ΕΘΝΙΚΟ ΤΥΠΟΓΡΑΦΕΙΟ
Για τεχνικούς λόγους στο σχεδιάγραμμα έγινε σμίκρυνση κατά ποσοστό 55 %

ΔΗΜΟΣ ΙΩΑΝΝΙΤΩΝ - Δ/ΝΣΗ ΠΟΛ\ΜΙΑΣ-ΤΜ. ΠΟΛ\ΚΟΥ ΣΧΕΔ\ΣΜΟΥ

ΘΕΜΑ :	Τροποποίηση Ρ.Σ. στην περιοχή Νεοχωρόπουλου στο Ο.Τ. 33 (ΚΧ).
ΚΛΙΜΑΚΑ: 1: 1000	ΗΜΕΡΟΜΗΝΙΑ: ΙΟΥΝΙΟΣ 2005

ΣΧΕΔΙΑΣΗ	Ο ΣΥΝΤΑΞΑΣ	Ο ΠΡΟΪΣΤΑΜΕΝΟΣ ΤΜ. ΠΟΛ/ΚΟΥ ΣΧΕΔ/ΣΜΟΥ	ΘΕΩΡΗΘΗΚΕ Ο Δ/ΝΤΗΣ ΠΟΛ/ΜΙΑΣ Δ.Ι.
ΝΟΥΤΣΟΠΟΥΛΟΥ ΜΑΡΙΝΑ σχεδιάστρια	ΡΟΓΚΟΤΗ ΔΗΜΗΤΡΑ αρχιτέκτων μηχανικός	ΚΩΝ/ΝΟΣ ΠΑΝΤΑΖΗΣ αρχιτέκτων μηχανικός	ΔΗΜΗΤΡΙΟΣ ΠΑΝΤΑΖΟΠΟΥΛΟΣ πολιτικός μηχανικός

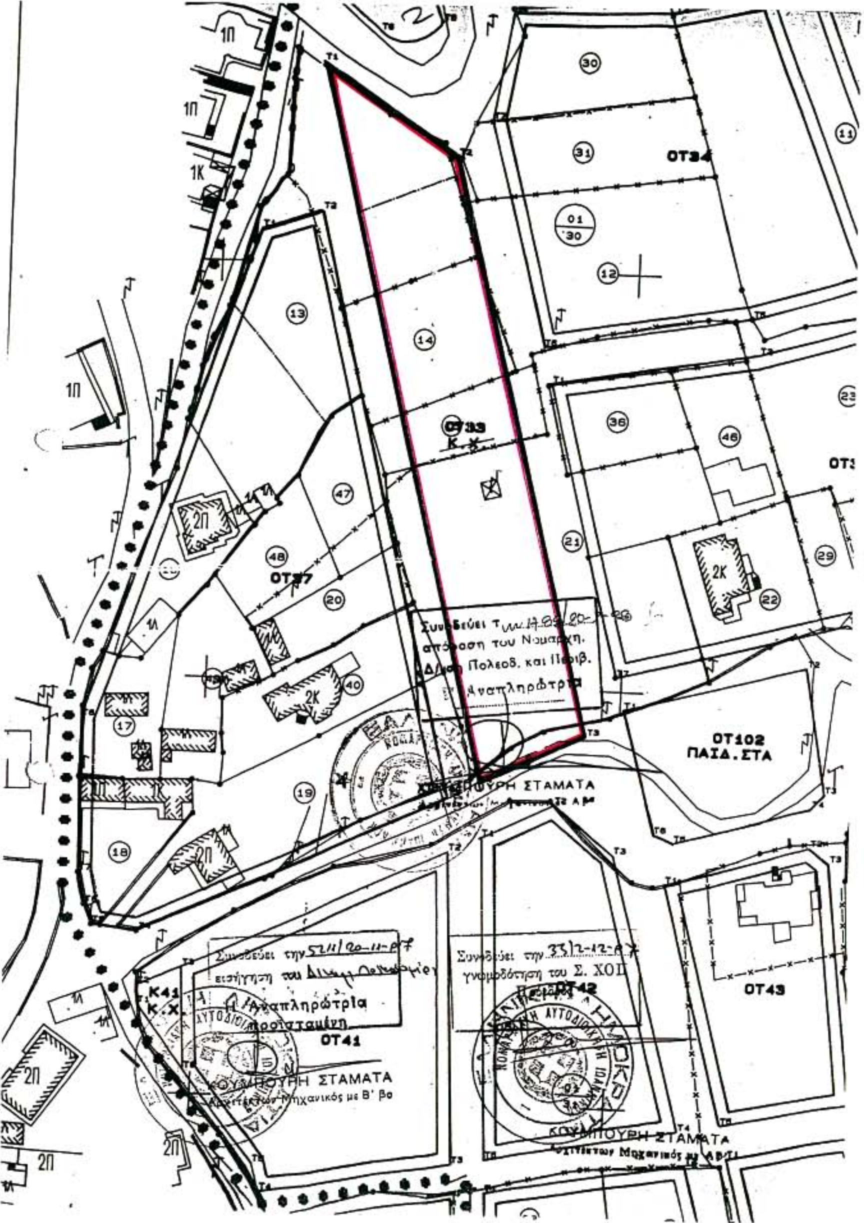


04003111704060008